

Акттар шегіндетілетін жер пайдаланушылар меншіктері
 Посторонние землепользователи (собственников) в границах плана

Жоспардағы N на плане	Жоспар шегіндеті жер пайдаланушылардың (меншік иелерінің) атауы Наименование землепользователей (собственников) в границах плана	Аланы, га Площадь, га

Осы актіні Межкөрсәуір РМК ЕМК «Ақмола мемлекеттік жерге

орналастыру институты» жасады

Настоящий акт подготовлен ДПП РГП ГосНИЦзем

«ГосНИЦзем» государственного института по землеустройству»



Шалабаев К.М.

31.10.2008 ж. г.

Осы құқық беру туралы жазба жер учаскесіне меншіктік құқығын, жер пайдалану құқығын беретін актілер жазылған кітапта N _____ болып жазылды

Қосымша: жоқ

Запись о вводе в эксплуатацию акта произведена в книге записей актов на право собственности на земельный участок, право землепользования за N 1424

М.О. Ақмола облысы Жер қатынастары меншік қатынастары бөлімі

Бұданғы ауданның «Жер қатынастары бөлімі»

Мемлекеттік мекемесі


Государственное учреждение

«Отдел земельных отношений» Буландынского района

Бастығы Нұрмуханов Е.Н.

Начальник

Жер учаскесіне құқығын тіркеу туралы белгі
 Отметка о регистрации права на земельный участок

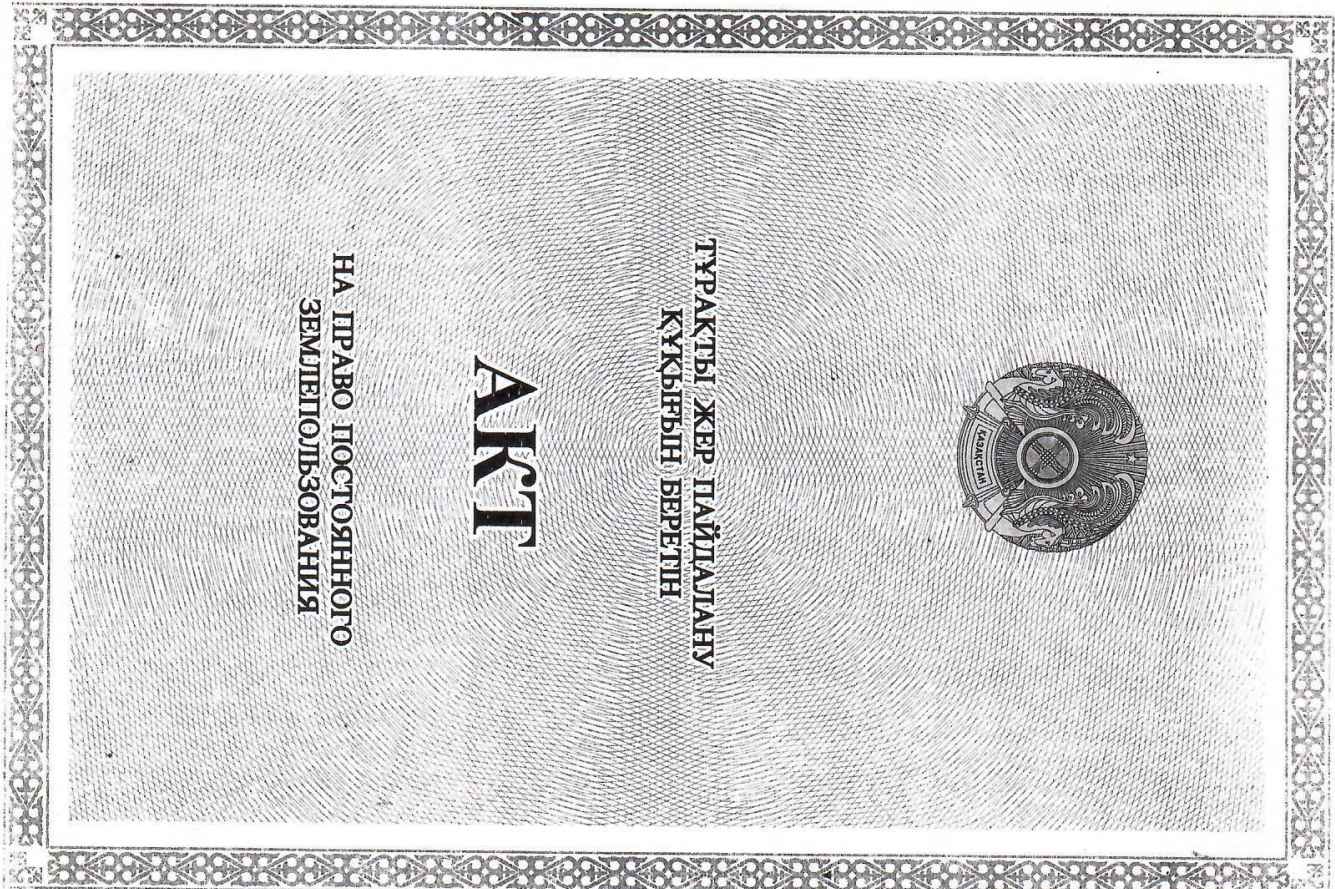

ТҰРАҚТЫ ЖЕР ПАЙДАЛАНУ
 ҚҰҚЫҒЫН БЕРЕТІН

АКТ


НА ПРАВО ПОСТОЯННОГО
 ЗЕМЛЕПОЛЬЗОВАНИЯ

№ 0069266 Жер учаскесінің ЖОСПАРЫ
ПЛАН земельного участка

Учаскенің орналасқан жері: Қазақстан Республикасы, Ақмола
облысы, Бұланды ауданы, Вознесенка селолық аймағы,
Вознесенка селосы
Местоположение участка: Республика Казахстан, Ақмолинская
область, Буландынский район, Вознесенский сельский округ,
село Вознесенка

№ 0069266 Жер учаскесінің кадастрлық нөмірі: 01-009-002-967
Жер пайдаланушы: "Вознесенка орта мектебі" мемлекеттік мекемесі,
Ақмола облысы, Бұланды ауданы, Вознесенка селосы
Жер учаскесіне тұрақты жер пайдалану құқығы
Жер учаскесінің алаңы: 3.4000 га
Жер учаскесін нысанғлы тағайындау: мектепке қызмет көрсету үшін
Жер учаскесін пайдаланудағы шектеулер мен ауыртпалықтар: жоқ
Жер учаскесінің бөлінуі: бөлінбейді
Актің берілу негізі: Вознесенка селолық аймағы әкімінің 2008 жылғы
13 мамырдағы № 29 өкімі

Кадастровый номер земельного участка: 01-009-002-967
Землепользователь: Государственное учреждение "Вознесенская
средняя школа", Ақмолинская область, Буландынский район,
село Вознесенка
Право постоянного землепользования на земельный участок
Площадь земельного участка: 3.4000 га
Целевое назначение земельного участка: для обслуживания школы
Ограничения в использовании и обременения земельного участка: нет
Делимость земельного участка: неделимый
Основание выдачи акта: распоряжение акима Вознесенского
сельского округа от 13 мая 2008 года № 29

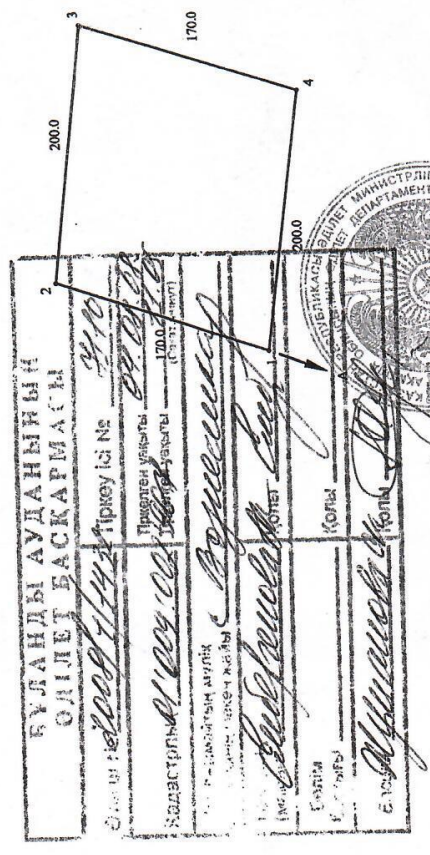

Шектесу тізімдерінің сияты
А-дан-А-ға дейін Вознесенка с/а жері
Описание смежеств
От А до А земли Вознесенского с/о

МАСШТАБ 1 : 5000